




RUE SAINTE-CATHERINE

RUE PARTHENAIS

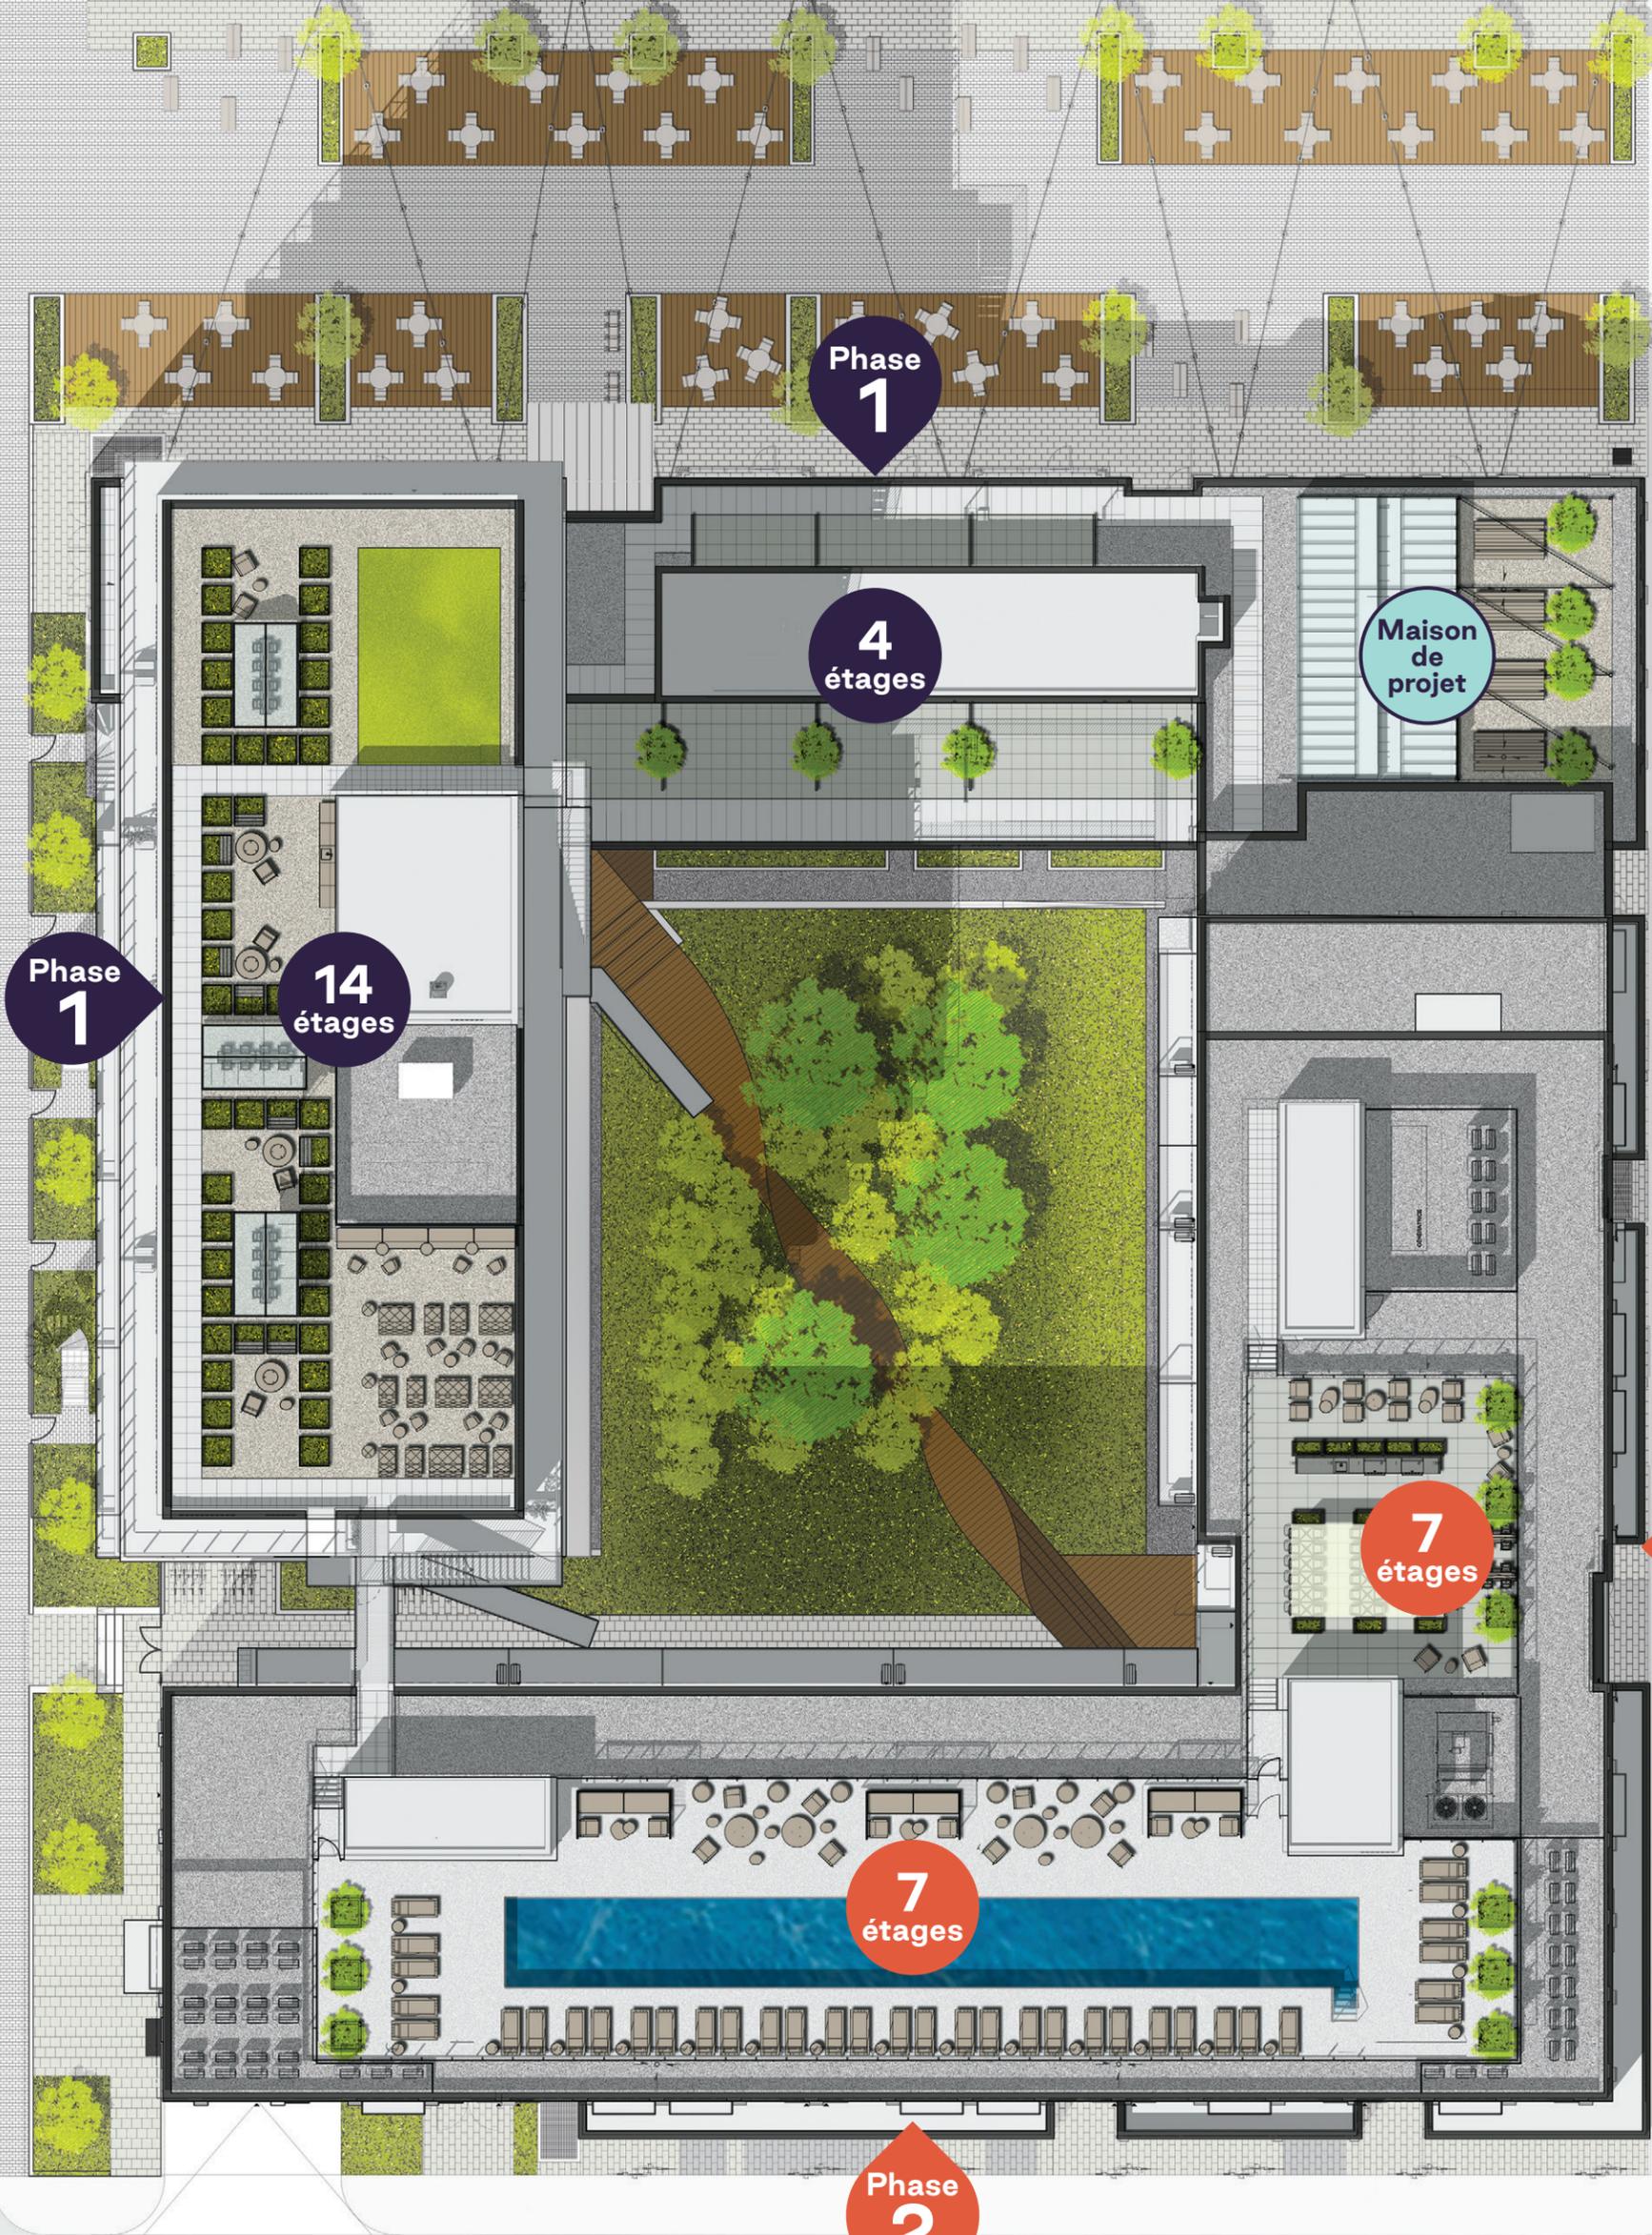

Phase 1

4 étages

Maison de projet

Phase 1

14 étages

7 étages

Phase 2

7 étages

Phase 2

Image préliminaire

RUE ÉRIÉ

RUE FALARDEAU

RUE TANSLEY



PONT JACQUES-CARTIER

AVENUE DE LORIMIER

BOULEVARD RENÉ-LÉVESQUE

RUE SAINTE-CATHERINE

ILÔT 1

PHASE 1

PHASE 2

RUE PARTHENAIS

RUE FULLUM